


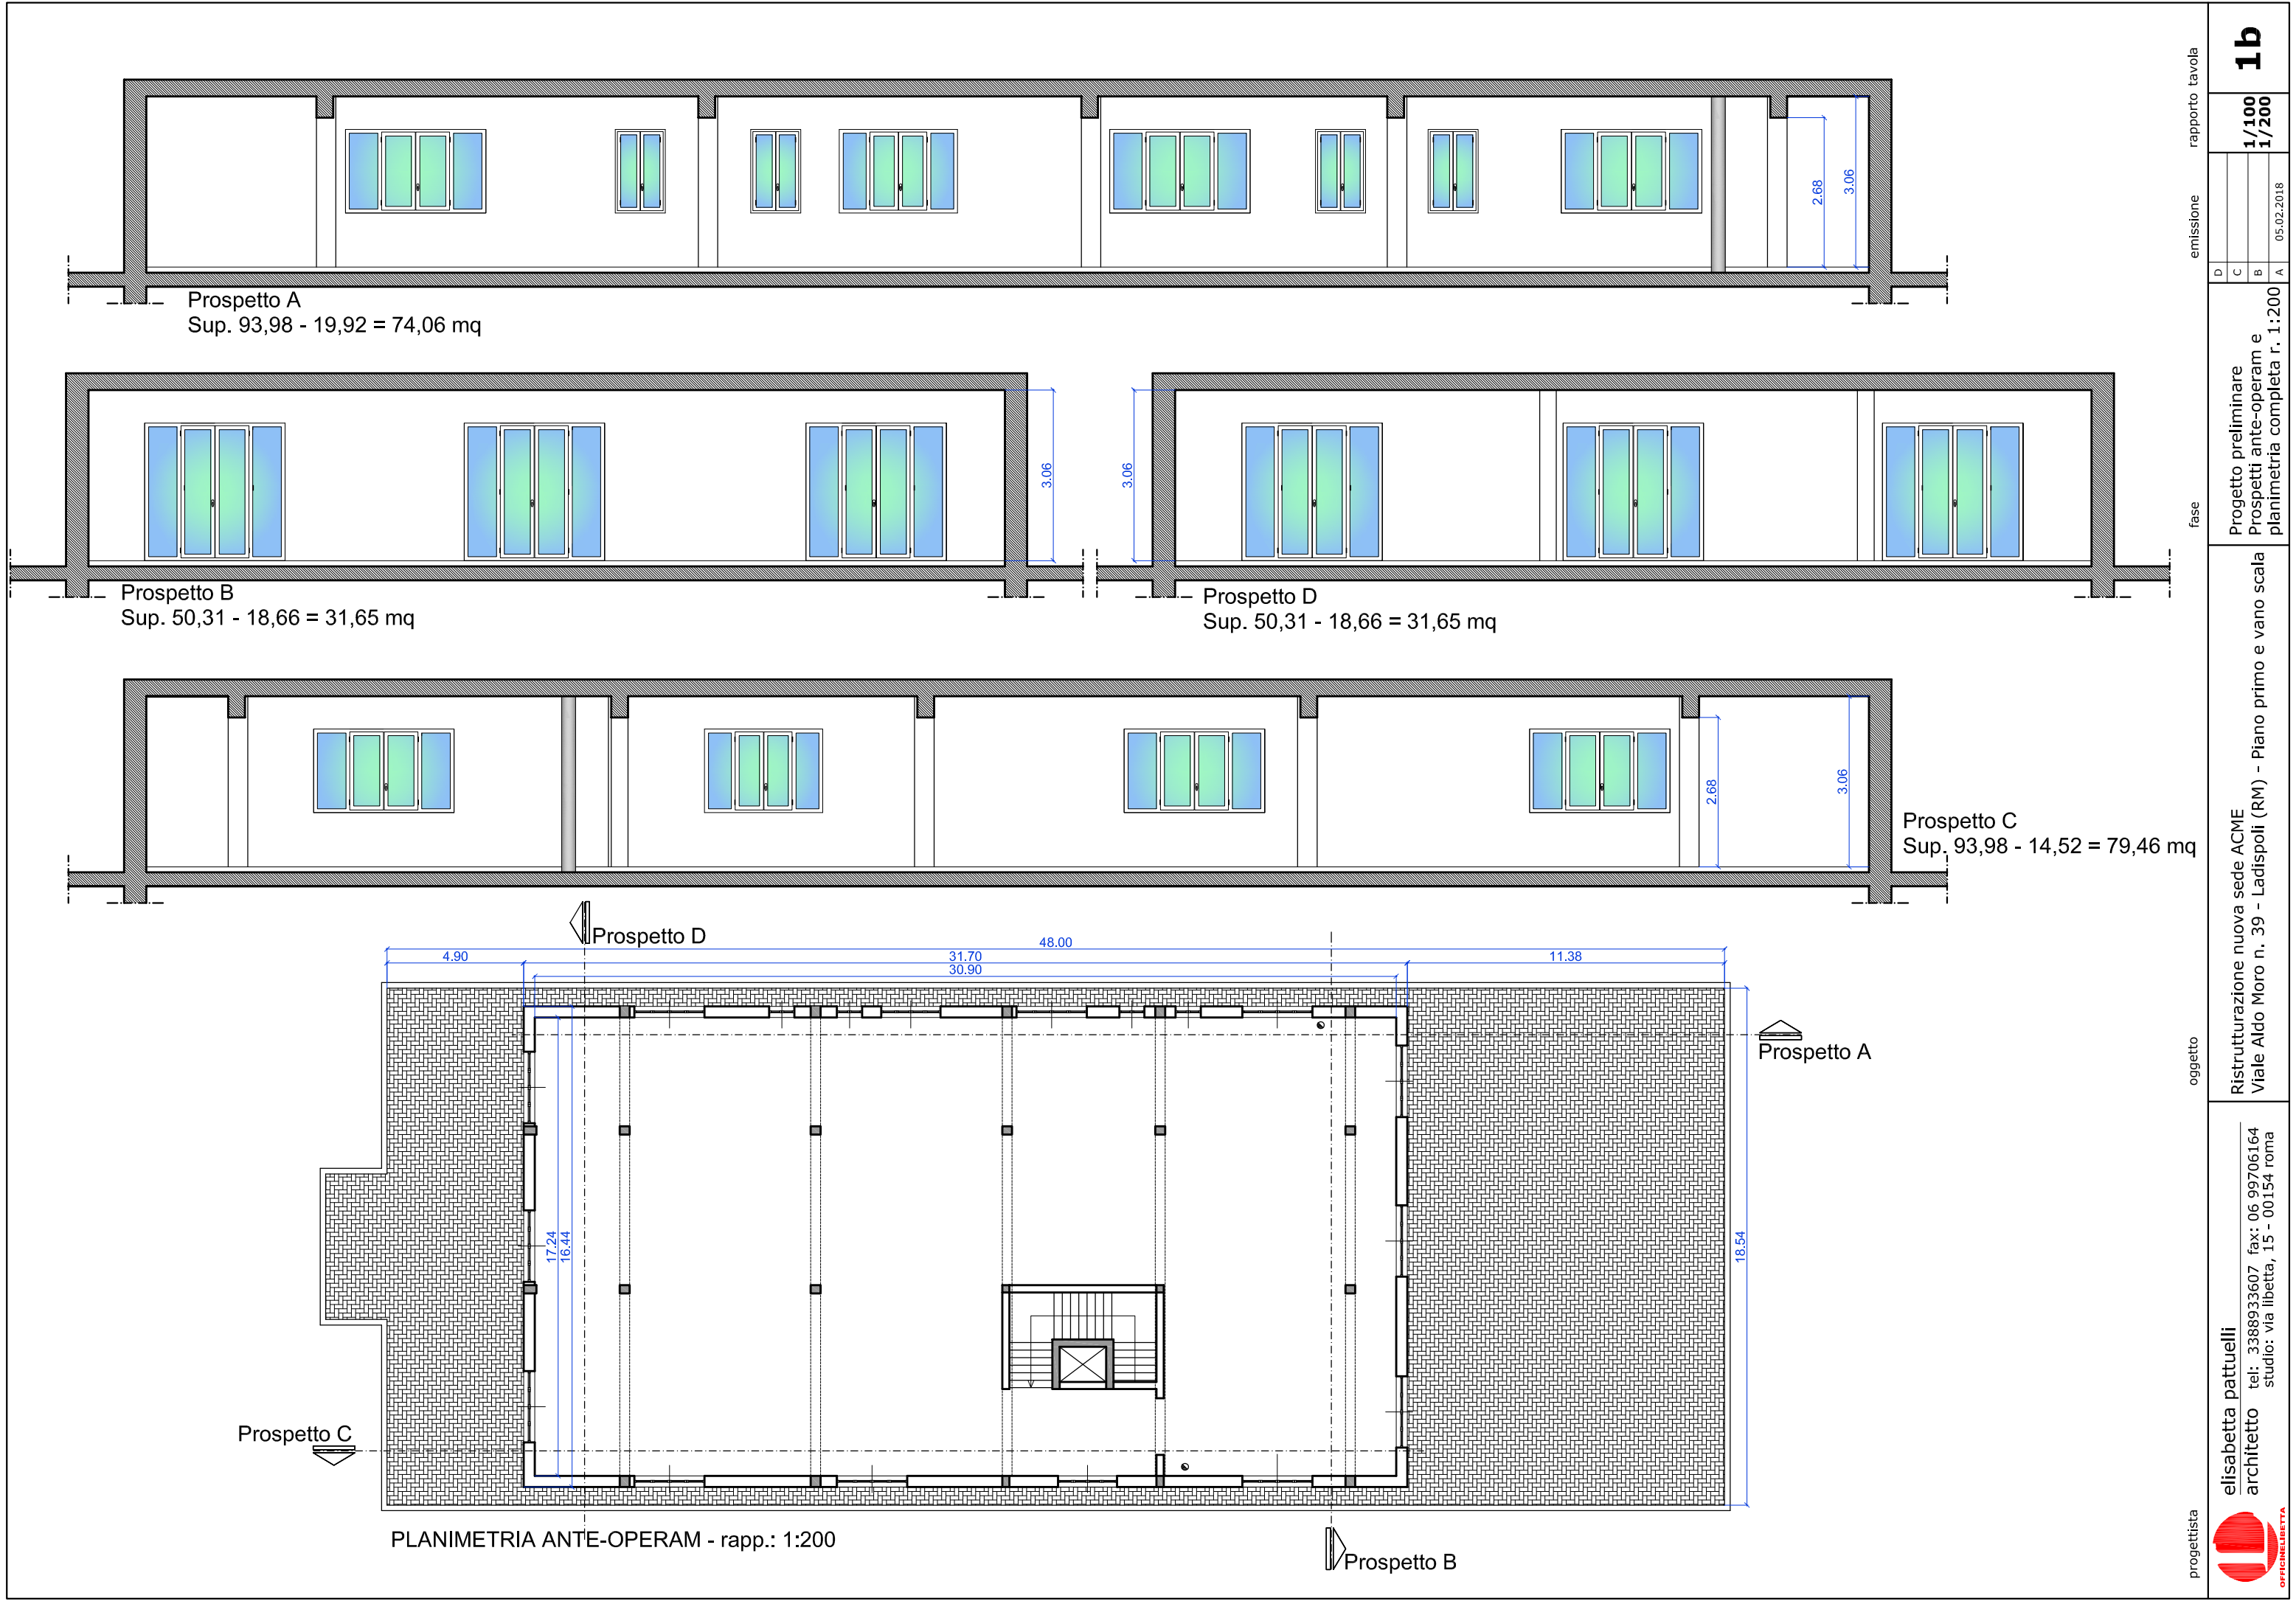

progettista		oggetto		q	fase		emissione		rapporto tavola	
 elisabetta pattuelli architetto		tel: 3388933607 fax: 06.99706164 studio: via libetta, 15 - 00154 roma		Ristrutturazione nuova sede ACME Viale Aldo Moro n. 39 - Ladispoli (RM) - Piano primo e vano scala	Progetto preliminare Prospetti ante-operam e planimetria completa r. 1:200		D	C	1/100 1/200	
							B	A	05.02.2018	
									1b	